


CONDOMÍNIO AUTÔNOMO / SCA 1000 ILUSTRADO

- Sinal Analógico de Voz
- Sinal Analógico de Imagem
- Barramento RS 485
- Rede TCP/IP
- Aterramento

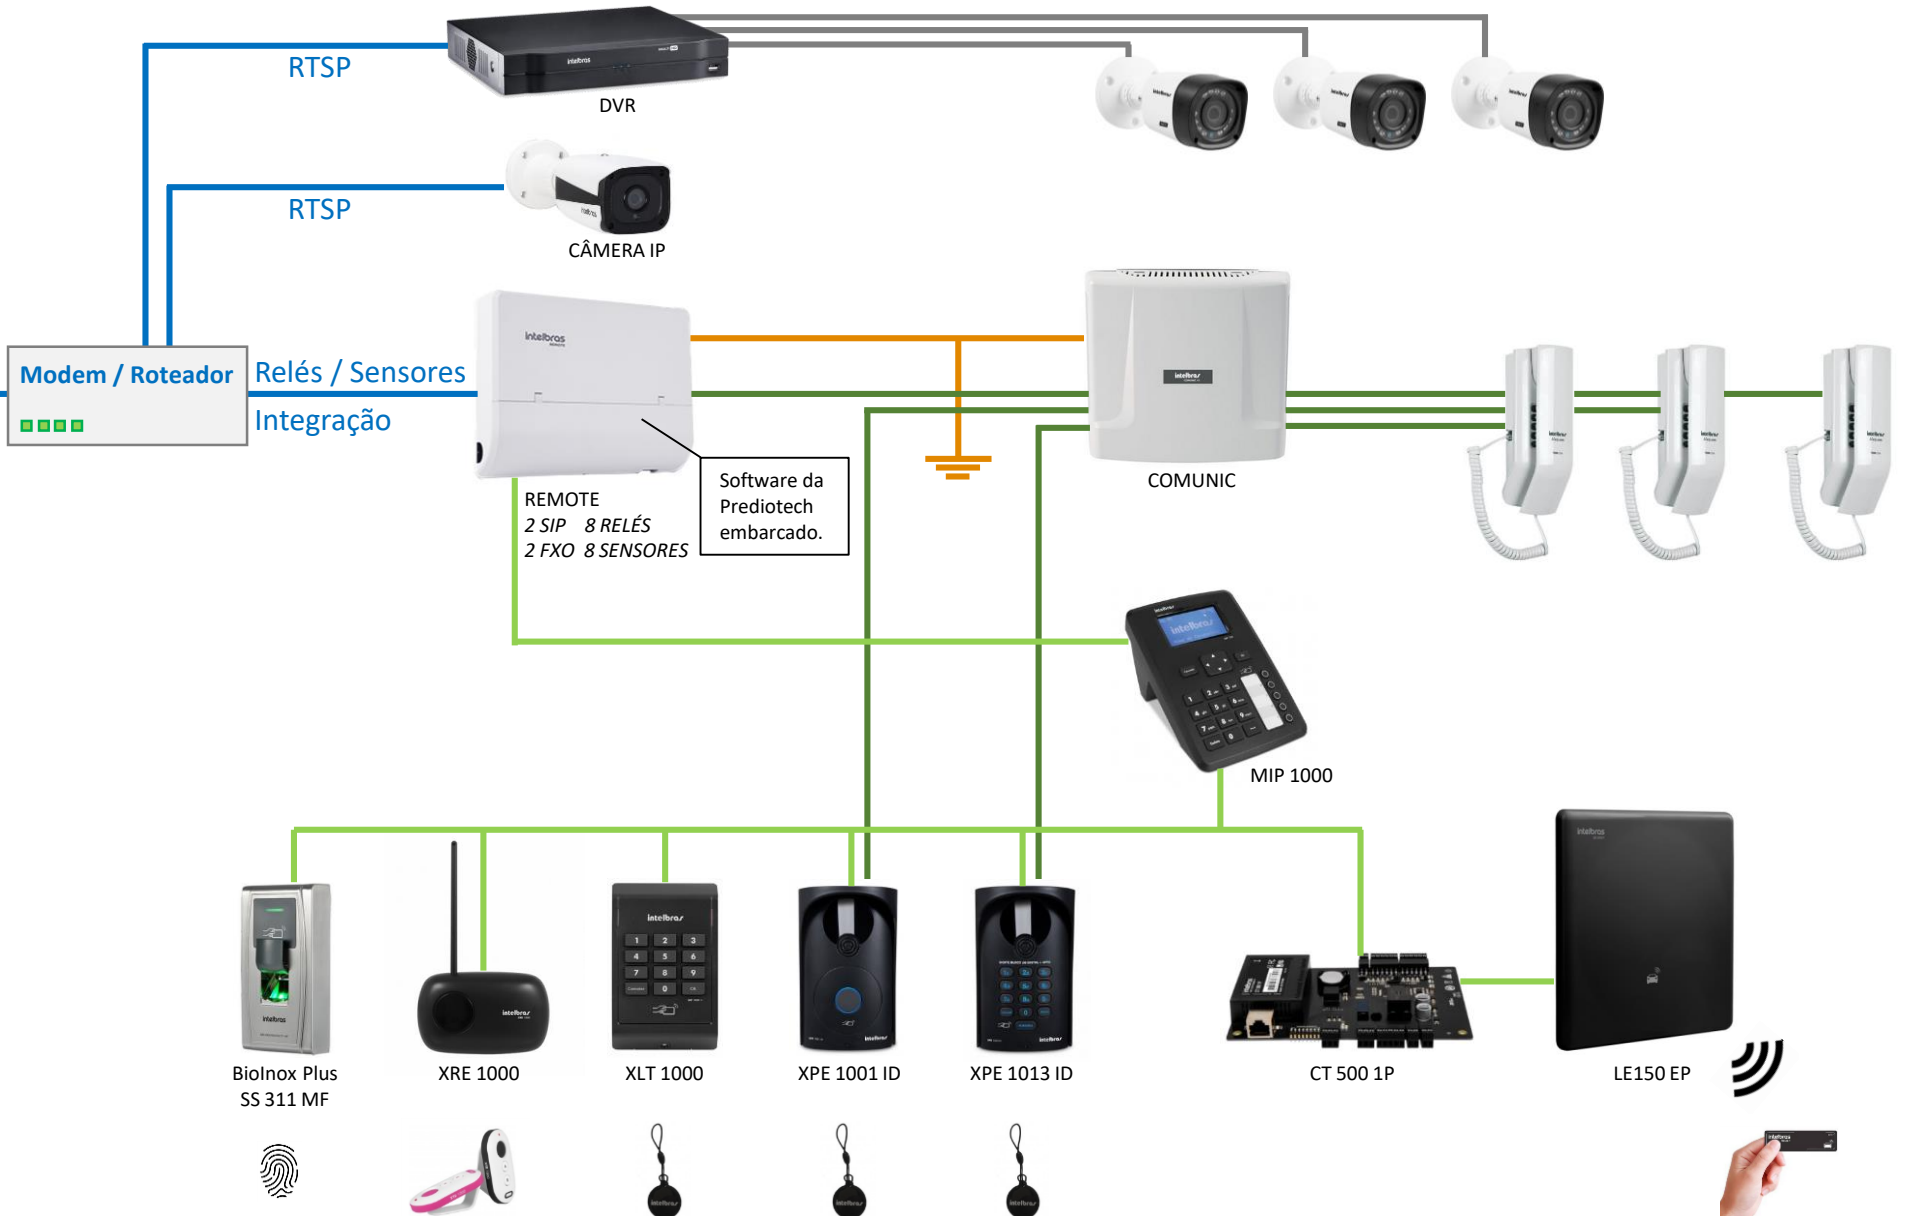

Portaria

- Visualização das câmeras.
- Visualização dos eventos.
- Gravação dos eventos.
- Comandos de abertura.
- Ferramentas de gestão para o condomínio.
- Uso do aplicativo para moradores.